

(仮称) 業平橋押上地区開発計画 (新タワー計画) H20年12月～H21年2月 工事工程のお知らせ


連続地中壁杭工事は皆様のご理解を賜り最長22時まで作業させて頂き、予定通り12月10日頃には終了いたします。11月中旬より北側から掘削工事を開始し、現在は1階の床を造っています。

低層棟の地下部分の躯体(鉄骨・鉄筋・コンクリート)工事は、1階床を先に造る『逆打撃法』を採用することで1階床が遮蔽となり、一般的に用いる工法に比べ、より騒音・振動など低減されます。

一方、タワー塔体の基礎は一般部より深くなる為、通常行う『順打撃法』で基礎底まで掘削してから順次基礎部より構築します。作業は部分的に掘削した竖穴の中で行いますので、周辺への騒音・振動など低減されます。

尚、来年1月初旬からは低層棟の地上鉄骨工事(鉄骨・コンクリート)に着手いたします。(下図参照)そして、2月初旬からはタワー塔体基礎部分の鉄骨工事が始まる予定です。今まで同様、極力騒音・振動を発生させないよう作業を行なってまいりますので、何卒ご理解ご協力を賜りますようお願いいたします。

タワー塔体・低層棟躯体工事

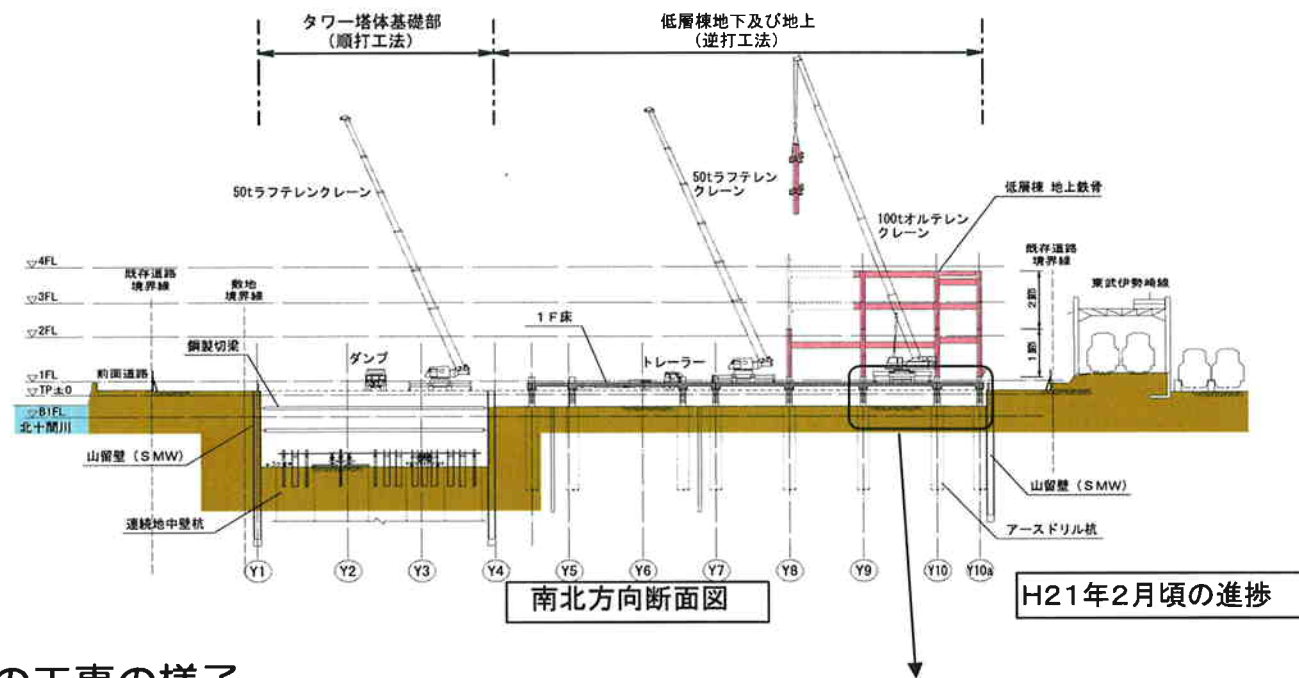

現在の工事の様子



全景



低層棟1階床鉄骨工事

※低層棟の一部を約2m掘削し、1階床の鉄骨を取り付けている状況


12月～2月工事工程

	12月	H21年 1月	2月	施工者
<本工事>				
① 連続地中壁杭工事	連続地中壁杭 杭工事用安定液プラント他解体/撤去			(株)大林組
② 山留め(SMW)工事	山留め			
③ 低層棟工事	(逆打撃法) 掘削⇒1階床工事			
④ タワー塔体工事	(順打撃法) 掘削		地上鉄骨工事 基礎部分鉄骨及び躯体工事	
平均車両台数(台/日)	約250台	約250台	約250台	

※年末年始休暇は12/31～1/4までの予定

主な作業場所

平面図

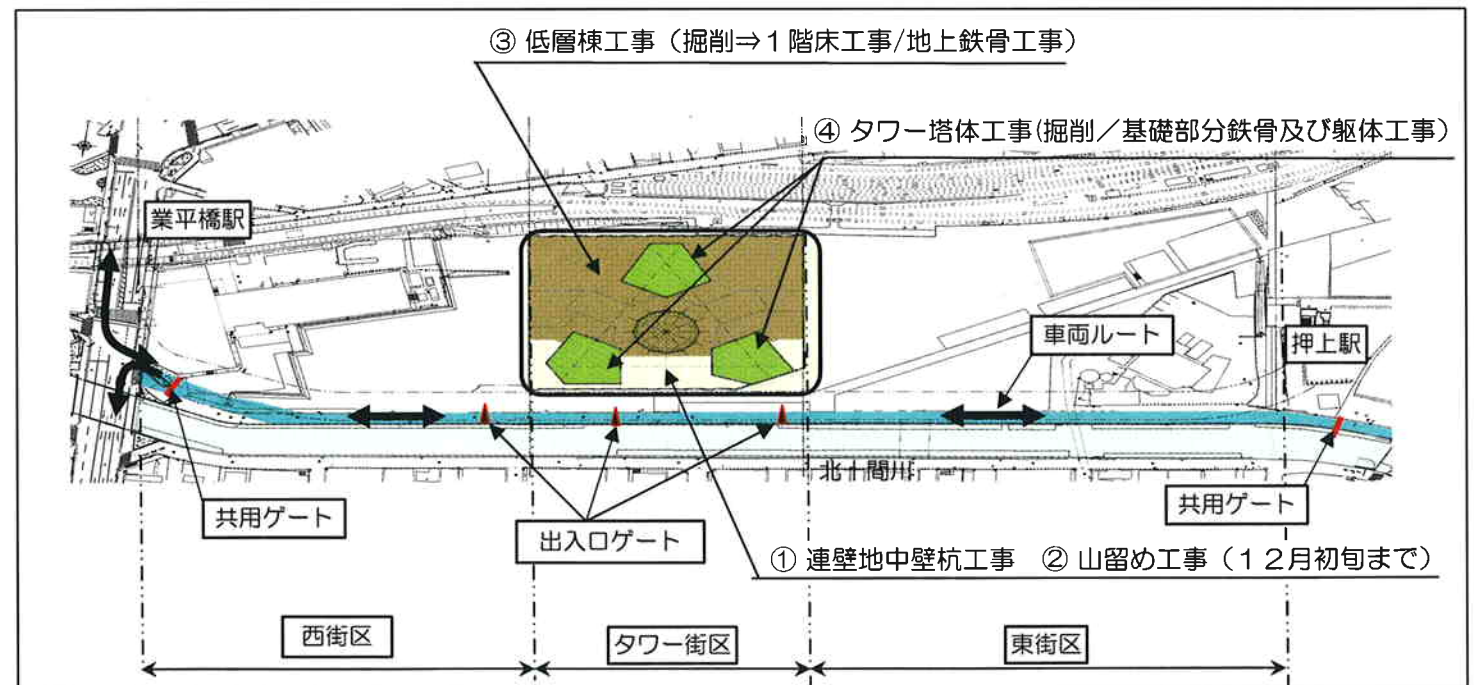

(仮称) 業平橋押上地区開発計画 (新タワー計画)

《ご相談窓口》

(本計画に関する全てのご相談窓口)

電話: 03-5610-0605

月～土 8時～20時

《工事関連対応窓口》

(工事に関するご相談窓口)

電話: 03-3829-6310

月～土及び祭日 8時～20時

(緊急の場合は、上記以外も連絡可能)