

ご近隣の皆さま

(仮称) 業平橋押上地区開発計画 (新タワー計画)

H23年5月 ～ H23年7月 工事工程のお知らせ

《タワー街区》

ゲイン塔の引き上げは3月18日に完了し、最高高さ634mに達しました。現在、ゲイン塔と塔体の定着部の固定（溶接）作業と放送用アンテナ工事及び配線台を進行しています。第1展望台では内装工事の作業を継続的に進め、第2展望台では外装工事がほぼ終了し、耐火被覆工事から内装工事へと進めて行きます。塔体内部で行っている心柱工事は約230mの高さまで達しており、7月上旬には第1展望台まで達します。心柱の中では地上部でユニット組みされた鉄骨階段を引き上げ、上部よりの順次設置します。

第1展望台屋上に設置したタワークレーンは、放送用の配線工事を行いつつながら5月下旬より順次解体します。心柱のコンクリート打設やエレベーター工事、展望台への仕上材の荷揚げ工事など時間外や、一部深夜での作業が続きますが、引き続き細心の注意を払いご迷惑をおかけしないよう工事を進めます。

《西街区》

先行工区・後行工区とも、外装工事、内装・設備工事を進めてまいります。先行工区地下のDHC（地域冷暖房）関連設備工事や後行工区のB2階～6階躯体工事なども引き続き行います。

6月中旬頃および、7月末頃にはタワークレーンの解体工事を行う予定です。

《東街区》

高層棟工区及び低層棟工区とも外装工事、内装・設備工事を主として施工していきます。

外周部においては外構工事、各階屋上の仕上工事を着手します。


また、高層棟の非常用EV工事につきましては、日中材料を搬入したうえで騒音、明かり漏れがない内壁内部で位置出し・取り付け作業を昼夜作業で行います。ご迷惑をおかけしないよう細心の注意を払い工事を行います。

平成23年5月～7月工事工程（予定）


	H23年5月	H23年6月	H23年7月	備考
《タワー街区》	地上部外装工事・防水工事、地下・地上各所間仕切・天井他仕上工事			
	ゲイン塔定着（溶接固定）工事/第1～第2展望台間鉄骨階段固定及び、仕上工事			
	放送用アンテナ取付及び配線工事（各放送事業者工事）			
	（ケーブル搬入は大型トラックでの搬入となるため、遊交法の制限により2月～9月の期間5～15台/月早期の搬入となります。ゲイン塔にて一部改修作業を行います。また超高所作業のため天候により作業あり。）			
	第2展望台・空中回廊耐火被覆工事及び内装工事			
	第1展望台他内装工事			大林組 各放送事業者 （日立電線ほか）
	（※工事用EVでの搬送等は夜間18時～翌6時まで） 心柱スリッパフォーム工事/心柱内鉄骨階段組立工事			
《西街区》	（※昼夜作業ただしコンクリート打設は7時～23時） 本設エレベーター組立工事			
	（※昼夜作業 夜間1～6時） タワークレーン解体			
	地上：外装工事、内装・設備工事			大成建設・東武谷内田建設JV
	地下：内装・設備工事			
	地上：躯体工事、内装・設備工事			
	地下：躯体工事			
	内装・設備工事			
《東街区》	非常用EV工事（※位置出し・取付：昼夜作業）			
	地上：設備・内装工事（※内装工事：夜間18時頃～22時頃）			
	地下：躯体工事、山留切梁解体、内装・設備工事			大林・株木・東武建設JV
	地上：地下：内装・設備工事（※内装工事：夜間18時頃～22時頃）			
	地上：鉄骨（1階～8階）、躯体工事、外装工事、内装・設備工事			
平均車両台数（台/日）	約640台	約560台	約530台	

平成23年5月11日
施工調整室（大林組）

■全体平面図

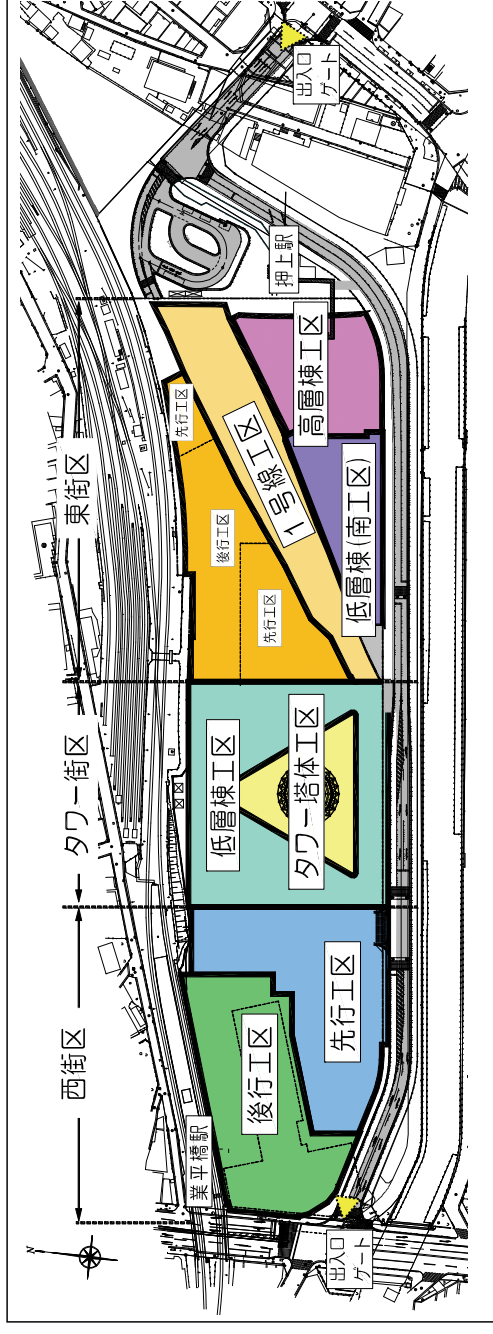

■進捗状況図

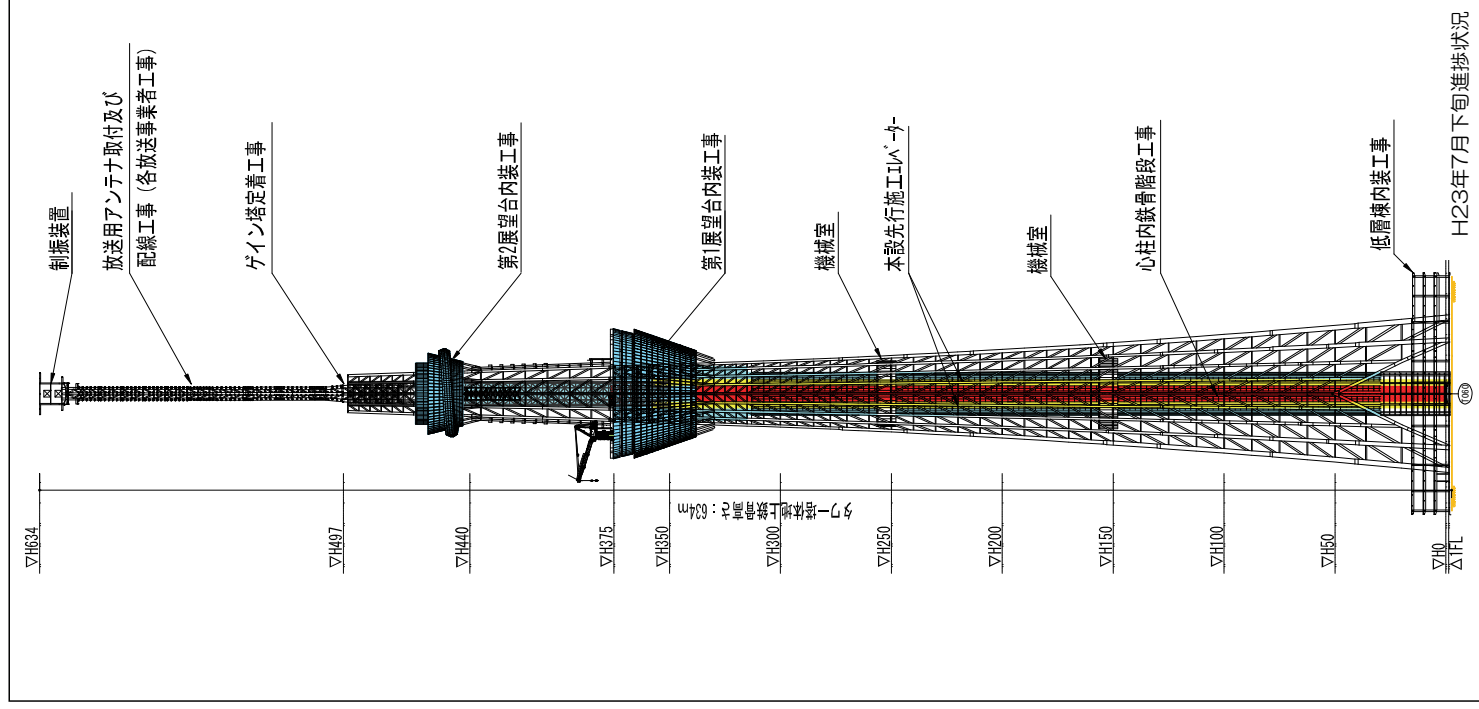

■工事状況写真



定点写真 平成23年4月20日 撮影



低層棟南側鉄骨建方及び外装工事施工状況

(本計画に関する全てのご相談窓口)

電話：03-5610-0605

月～土 8時～20時

(工事に関するご相談窓口)

電話：03-3829-6310

月～土及び休日 8時～20時

(緊急の場合は、上記以外も連絡可能)

H23年7月下旬進捗状況